



**! Holzart für die Trittstufen und Handlauf wie Türen, dennoch Hartholz verwenden!
nach Muster vorlegen, Rücksprache mit Mieter**

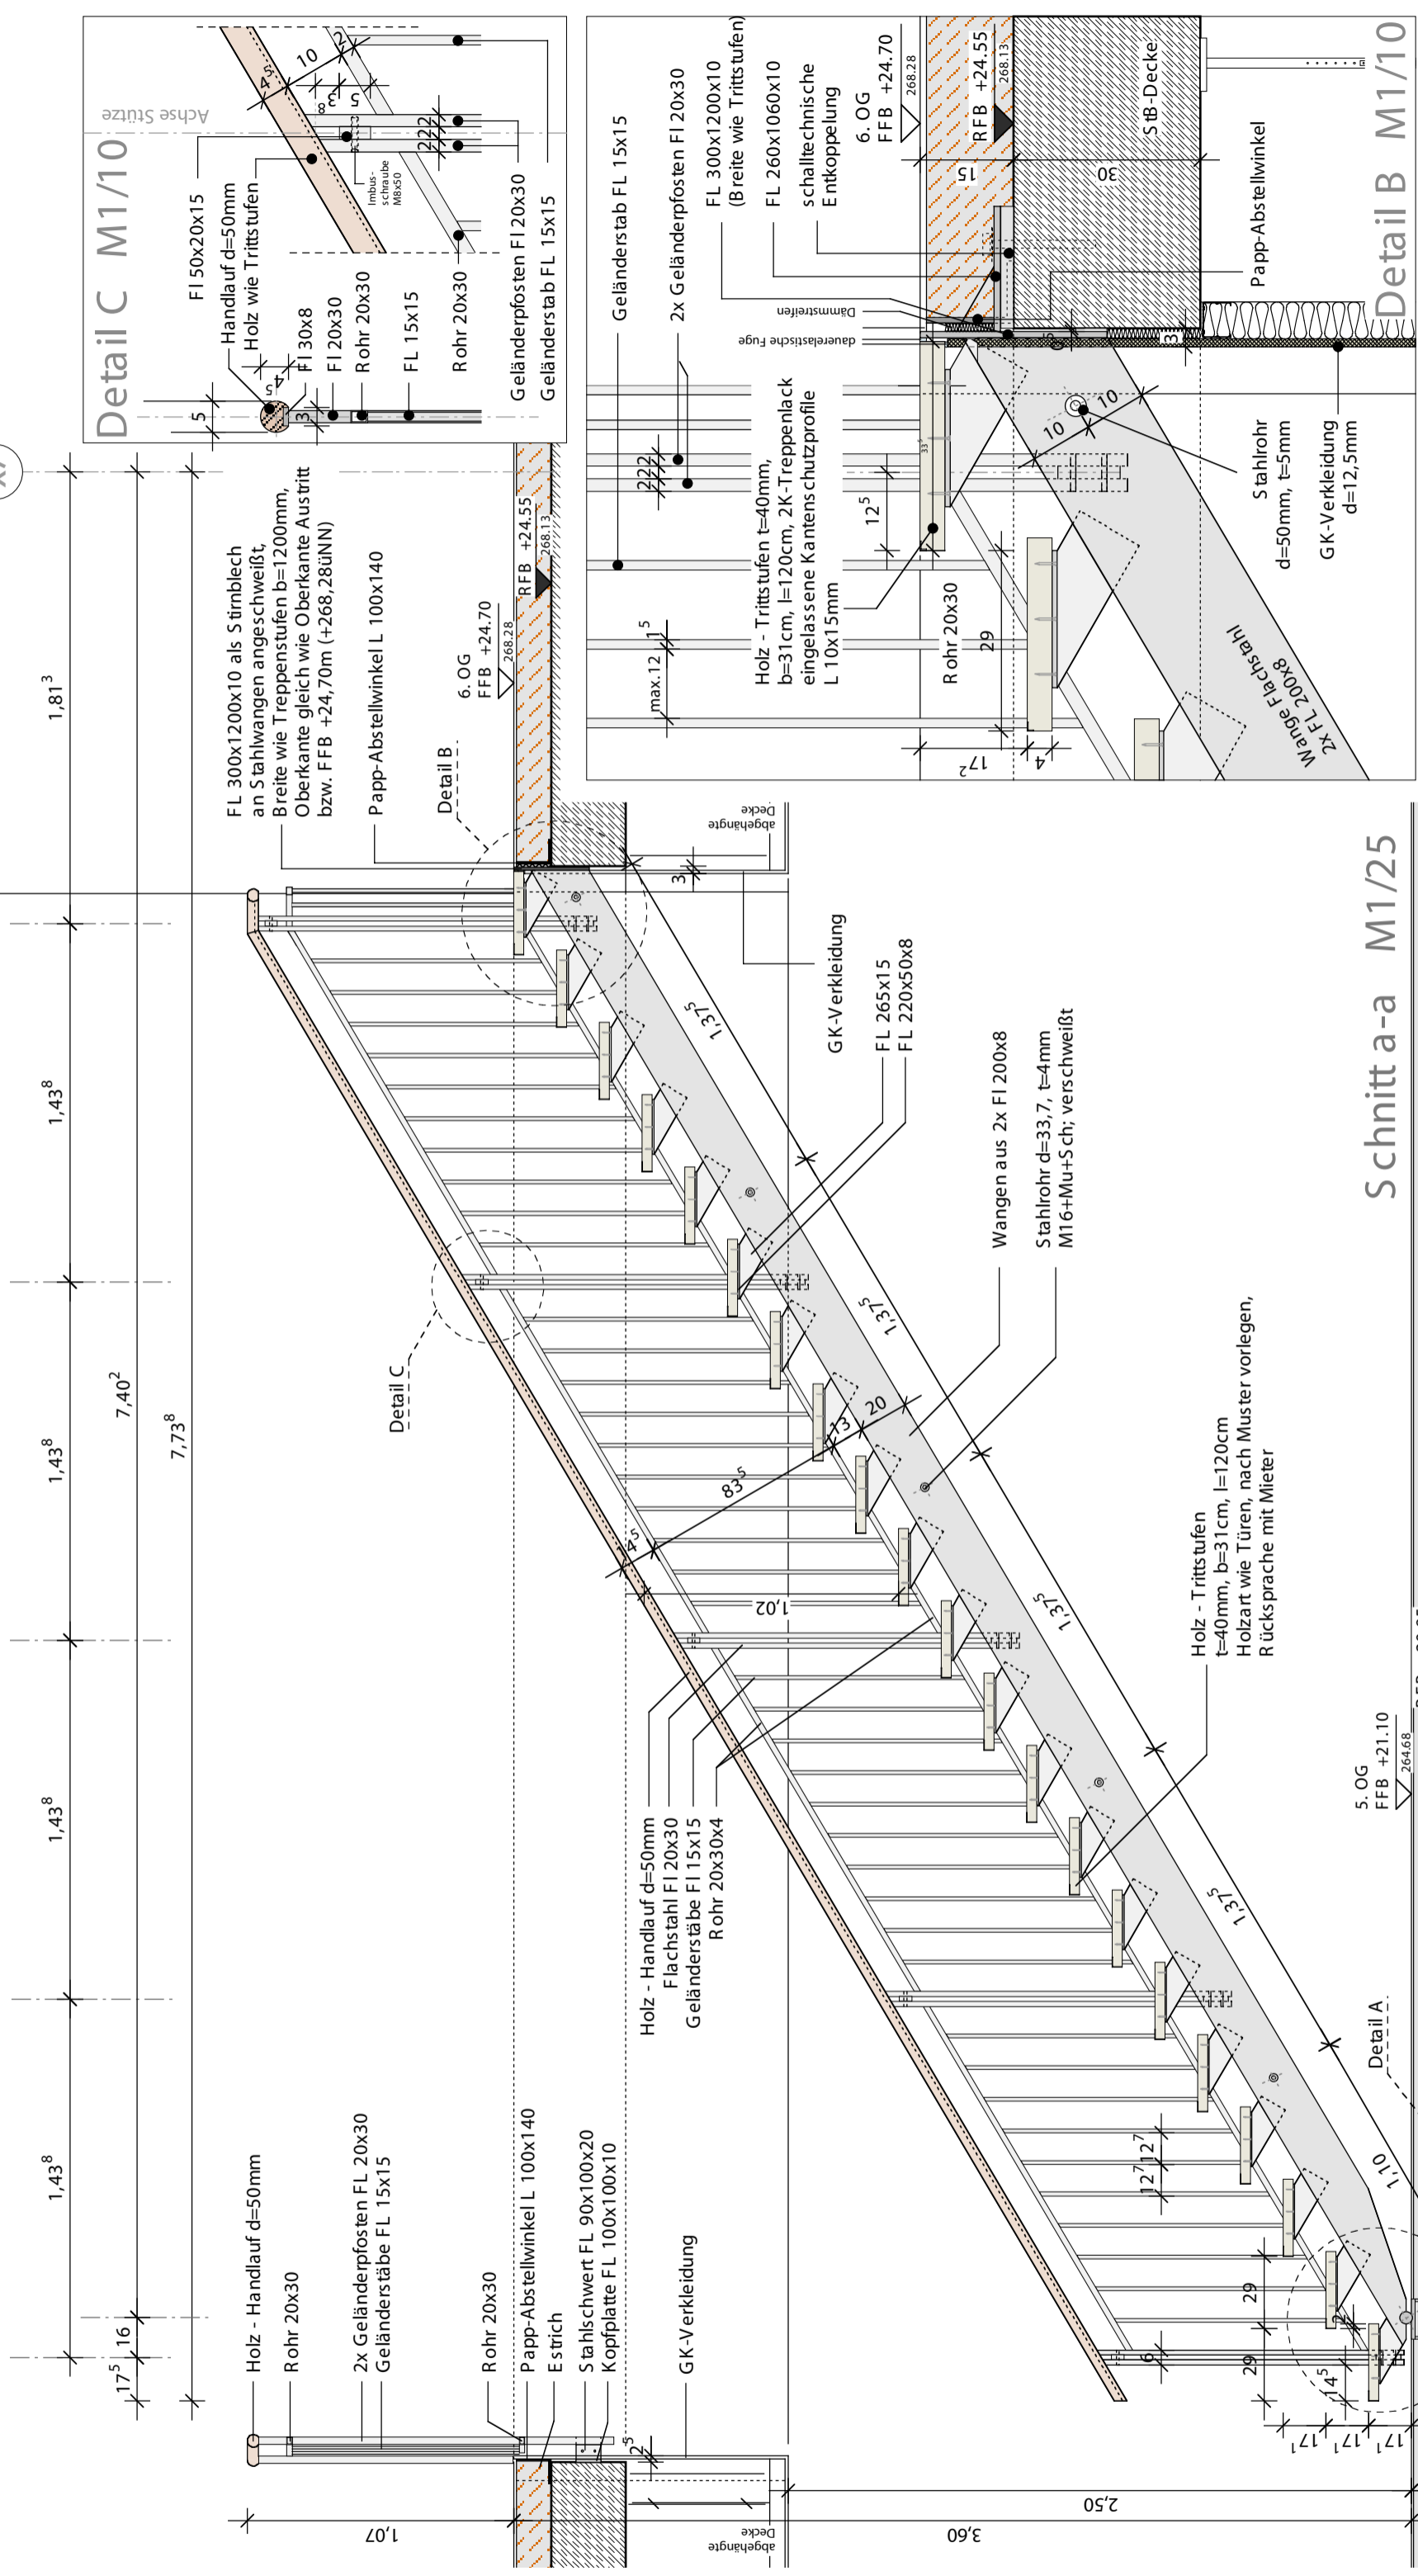

Schnitt a-a M1/25

Detail B M1/10

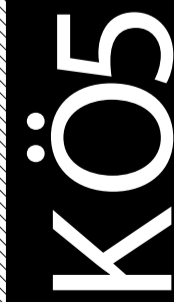

Phoenix KÖ5 GmbH
Königsstraße 35
70173 Stuttgart

Büro- und Geschäftshaus mit Tiefgarage
Königsstraße 5, Stuttgart

BAUHERR
WOLFF & MÜLLER GmbH & Co. KG
Schwäbischer Str. 107
D-70435 Stuttgart
Telefon 0711-8204358 Telefax 0711-8204204

GENERALUNTERNEHMER
ARCHITEKT LPH 5
willwersch architekten bda rba
calwerstraße 17
70173 stuttgart
Tel. (0711) 997 990-0 Fax. 997 990-29

PROJEKTNUMMER
1120_11107

FACHPLANER
Willwersch

DATUM
18.01.2008

PLANGRÖßE
420 x 297

MAßSTAB
1 : 25

PLANPHASE
A

PLANGRUPPE
A

PLANART
W

DARSTELLUNG
D

BAUTEIL
KÖ5

GESCHOSS
E5

BLATT NR.
E5 3301

INDEX
b

BAUHERR
Willwersch

DATUM
18.01.2008

PLANNHALT
Stahltreppe E5-E6 - Schnitt a-a
Achse X6-X7

PROJEKTNUMMER	FACHPLANER	PLANNHALT
1120_11107	Willwersch	Stahltreppe E5-E6 - Schnitt a-a Achse X6-X7
DATUM	DATUM	
18.01.2008	18.01.2008	
PLANGRÖßE	MAßSTAB	PLANPHASE
420 x 297	1 : 25	A
DAT	INX	DAT