Index 1_27.02.2007
Index 2_14.03.2007
Index a_30.03.2007
Index b_19.07.2007
Index c_18.09.2007
Index d_26.09.2007
Index e_06.02.2008
Index f_19.02.2008

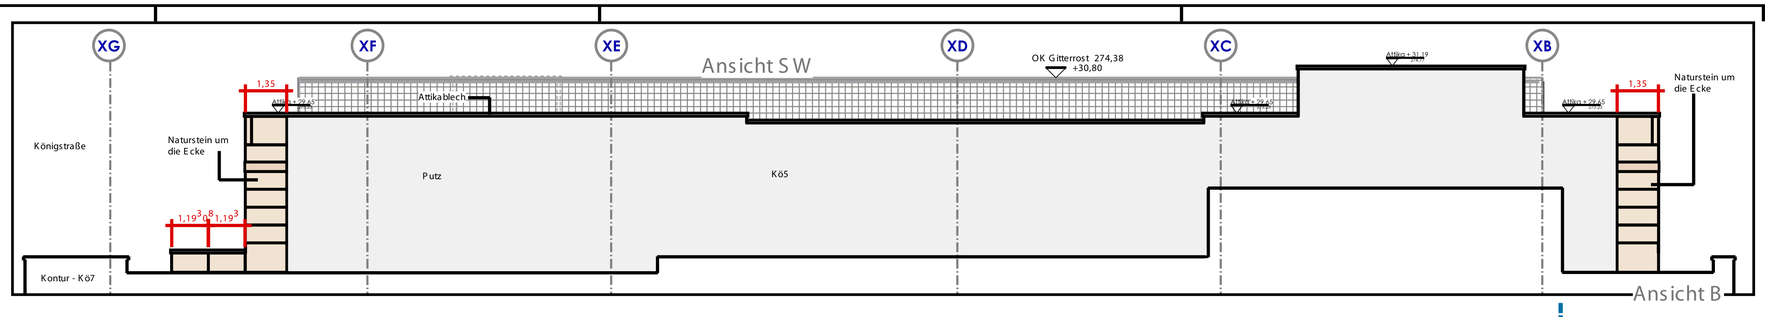

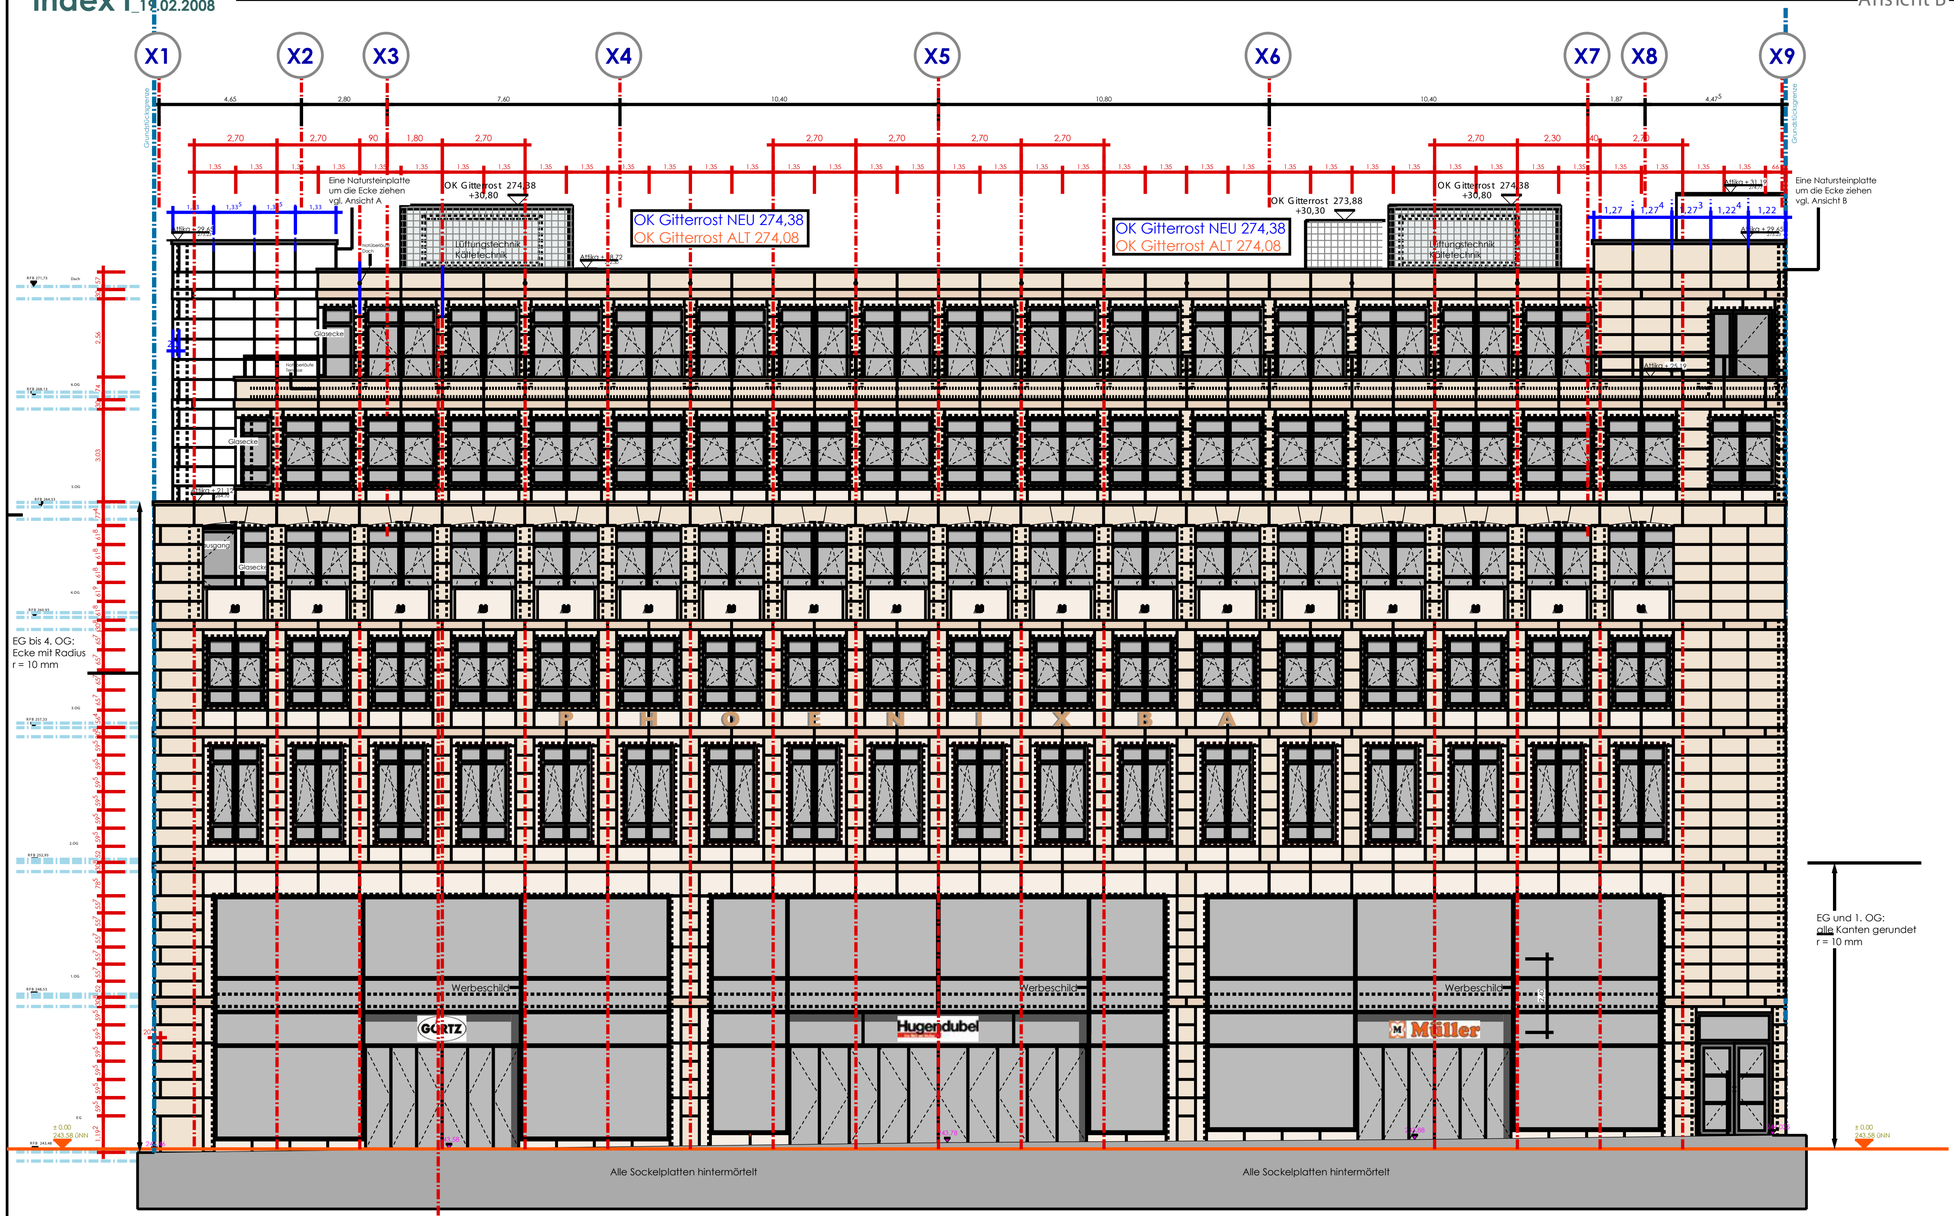

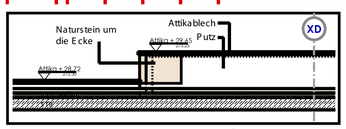

26.03.07 Eintragungen aus Freigabeplan eingepflegt

ALLE MAßE SIND VOR ORT EIGENVERANTWORTLICH ZU ÜBERPRÜFEN

Alle absturzsichernden Verglasungen sind in VSG auszuführen.

Naturstein Fläche – Römischer Travertin Classico hell	Naturstein Attika – Römischer Travertin Classico hell
Naturstein Lisene/Bogen – Römischer Travertin Classico hell	Putz
Naturstein Gurtgesims/Fenstersims – Römischer Travertin Classico hell	Aluminiumpaneel

Oberflächenausführung nach Bemusterung !

Index	Änderung/Ergänzung	Datum	Gez.	Gepr.
f	Korrektur und Ergänzung, Ansicht SW eingefügt....	19.02.08	mg	
e	Umplanung der Putzfassade in eine Natursteinfassade, aktuelle Einhausung eingepflegt	06.02.08	mg	
d	Achsbezüge Natursteinfassade Runde Ecken r = 200 mm entfallen, stattdessen r = 10 mm	26.09.07		
c	Änderung Attikahöhen: Achsen X1_X3 und X7_X9 von 272.85 ü.NN auf 273.23 ü.NN Attikahöhen Technik-Einhausungen	18.09.07		
b	Werbeschilder	19.07.07		
a	Eintragungen/ Änderungen aus Prüfplan zur Freigabe	30.03.07		
2	_	14.03.07		
1	_	27.02.07	_	_

PROJEKT

Büro- und Geschäftshaus mit Tiefgarage
Königstraße 5, Stuttgart

PLAN - NR.	A	A	W	AS	Kö5	NW	001	f

INVESTOR

Phoenix Real Estate Development GmbH
Freiherr-vom-Stein-Str. 63
60323 Frankfurt am Main

BAUHERR

Phoenix KÖ5 GmbH
Königstraße 35
70173 Stuttgart

SYSTEMÜBERSICHT

±0.00 = 243.58 ü.NN

ARCHITEKT (ENTWURF)

Architekturbüro Anton Ummenhofer
Dipl.Ing. Freier Architekt BDA
Villa Scheufelen
Pfizerstraße 2F 70184 Stuttgart
Tel: 0711/215 89-0 Fax: 0711/215 89-50
e-mail: info@ antonummenhofer.com

GENERALUNTERNEHMER

WOLFF & MÜLLER GmbH & Co. KG
Hauptniederlassung Stuttgart HIB

Schwieberdinger Str. 107 D-70435 Stuttgart
Postfach 40 08 27 D-70408 Stuttgart
Telefon 0711-8204-358 Telefax 0711-8204-204

ARCHITEKT (AUSFÜHRUNG)

willwersch architekten bda riba
calwer straße 17
70173 stuttgart
Tel. (0711) 997 990-0 Fax. 997 990-29

FACHPLANER

willwersch architekten bda riba
calwer straße 17
70173 stuttgart
Tel. (0711) 997 990-0 Fax. 997 990-29

PLANINHALT

..
...
....
Ansicht Königstraße

	NAME	DATUM
Gez.	ko	27.02.07
Gepr.		19.03.07

PLANSTATUS

FACHPLANER	BAUHERR /PRÜFINGENIEUR
Freigabe	Freigabe

PROJEKTNUMMER	DATEINAME	DATUM	DATUM
1120_11107	Koe5_Ansichten		19.03.07

PLANGRÖßE	MAßSTAB	PLANPHASE	PLANGRUPPE	PLANART	DARSTELLUNG	BAUTEIL	GESCHOSS	BLATT NR.	INDEX
600x1100	1 : 100	A	A	W	AS	Kö5	NW	001	f