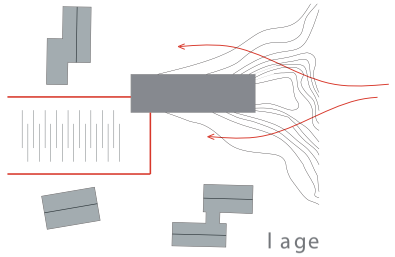

lage

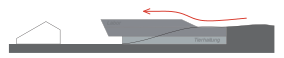

anlehnung

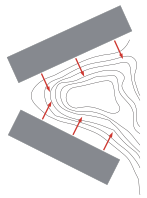

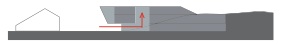

erschließ ung

aussenbezüge
zonierung/

eg

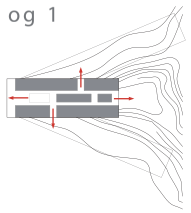

og 1

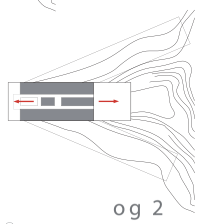

og 2

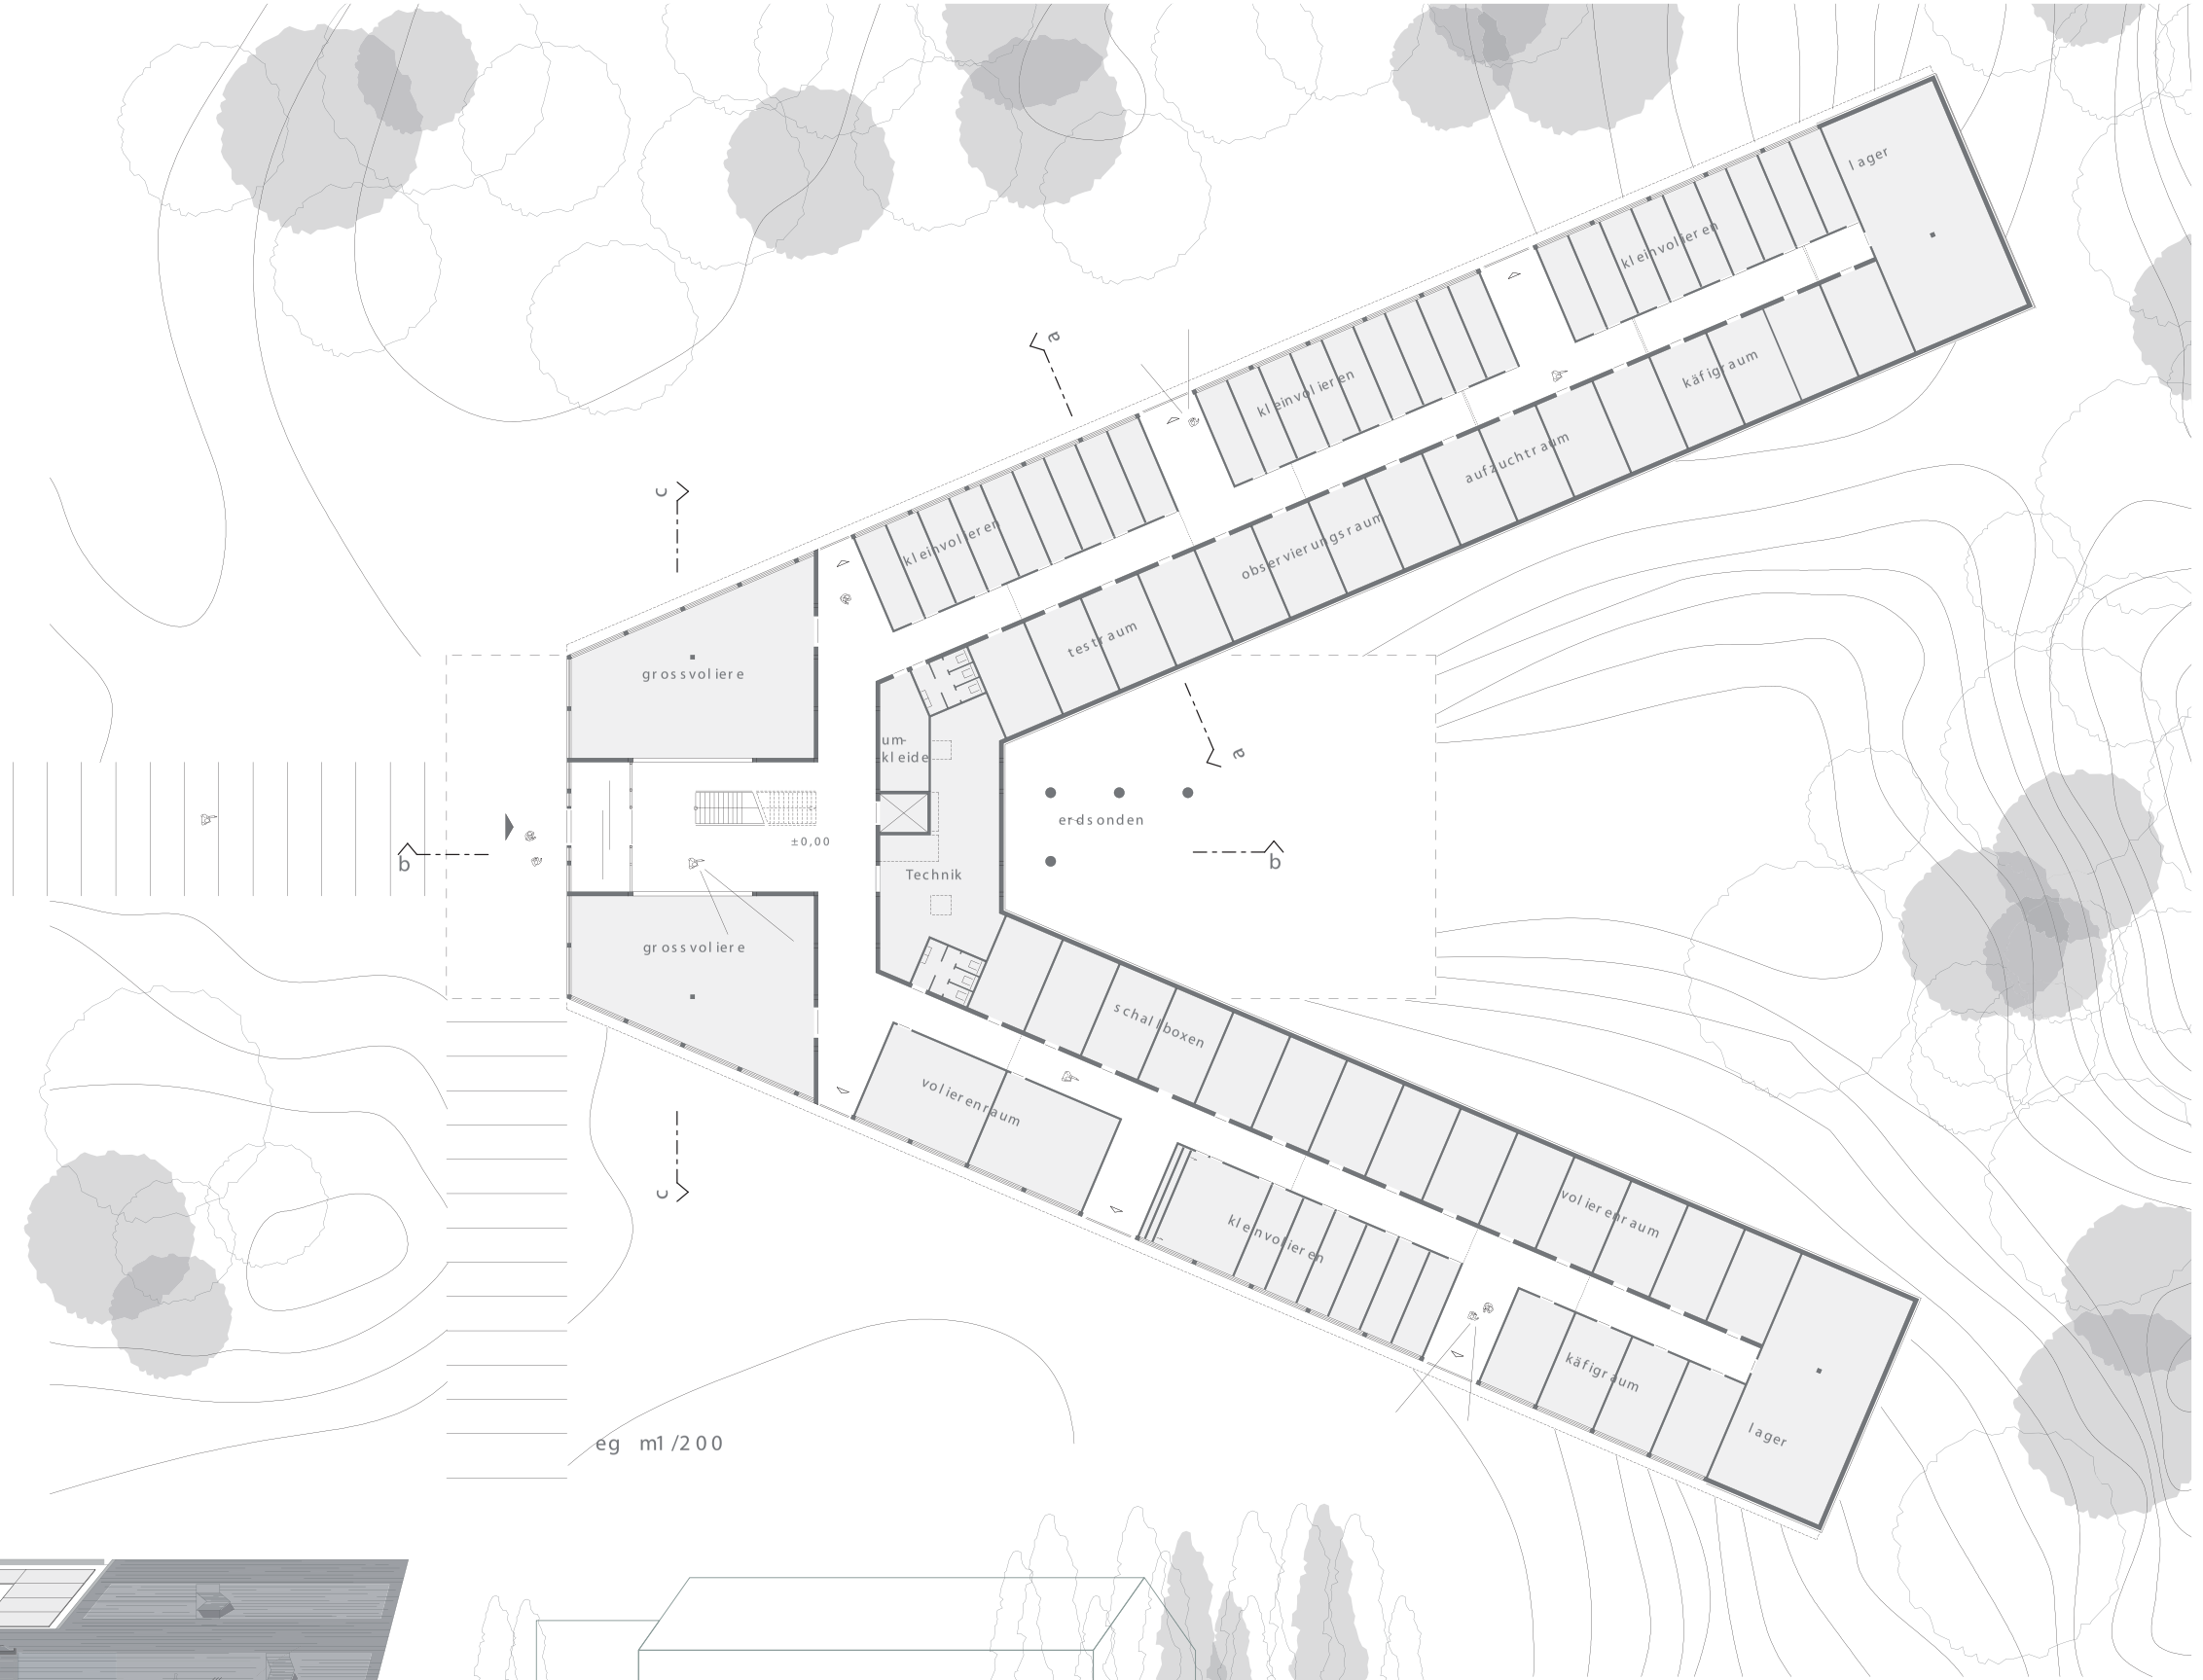

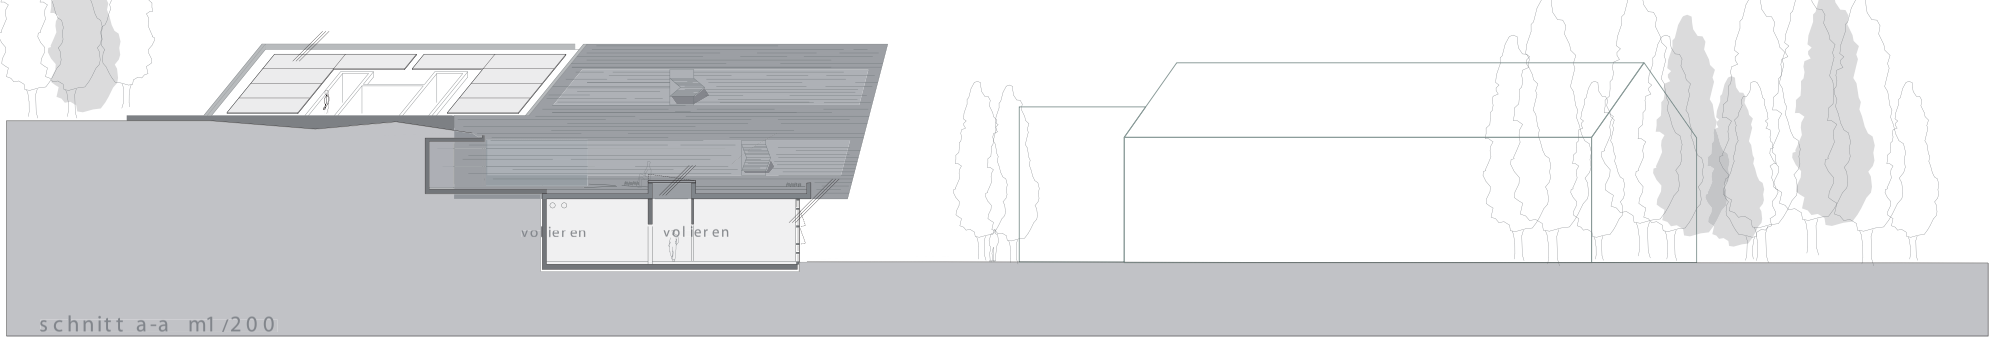

schnitt a-a m1/200