

- Index 1 11.05.2007
- Index 2 29.05.2007
- Index 3 13.06.2007
- Index 4 27.08.2007
- Index 5 30.08.2007
- Index 6 31.10.2007
- Index 7 29.01.2008


Büro
 Mieteinheit

Terrasse

Büro
 Mieteinheit

Büro
 Mieteinheit

Büro
 Mieteinheit


Müller

Müller


Müller


Büro- und Geschäftsbau mit Teilgarage

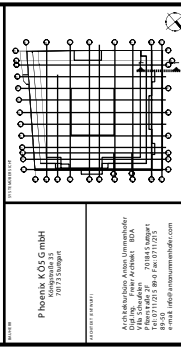


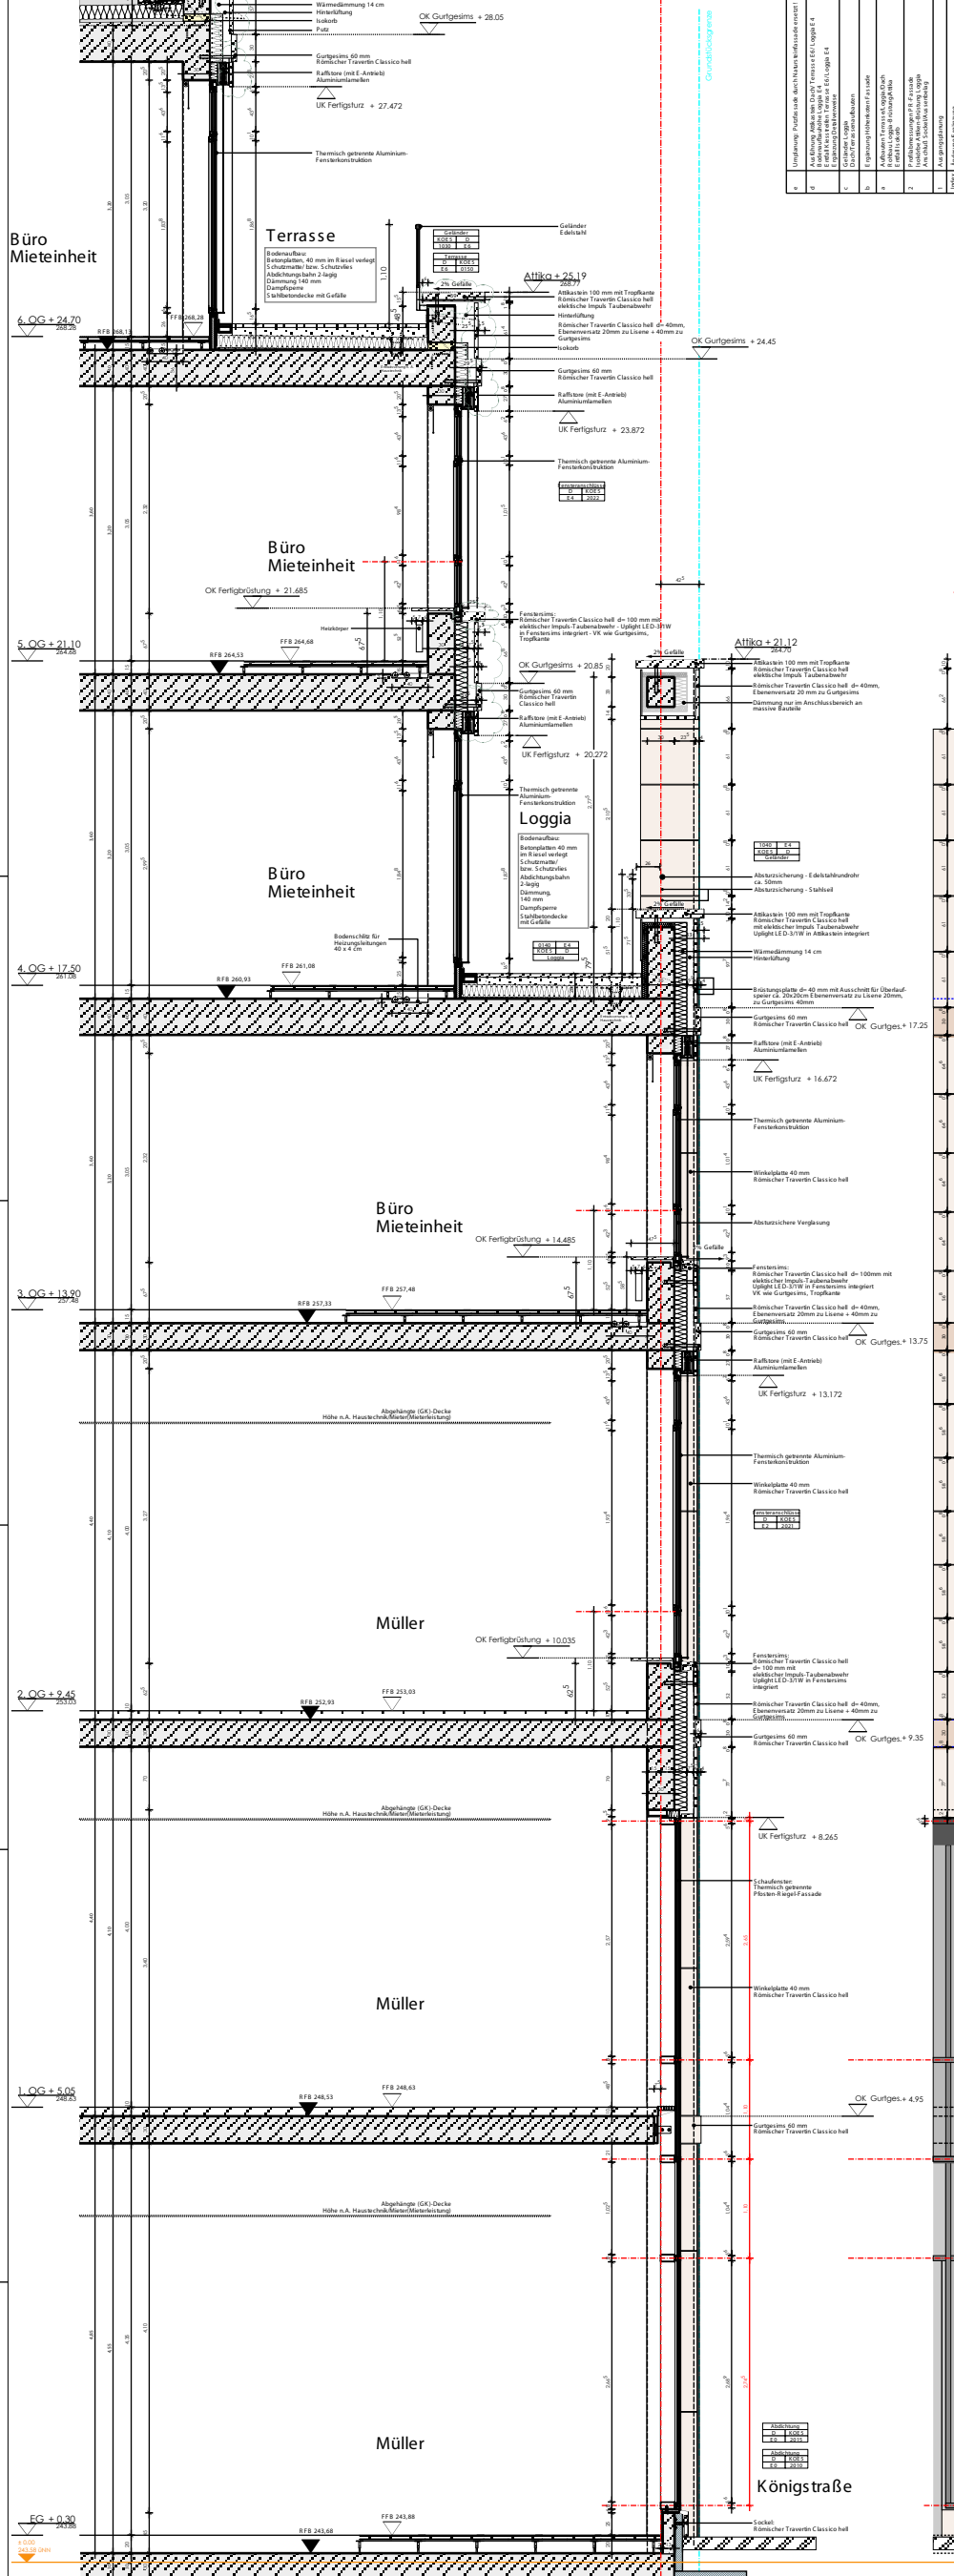

XG

XG